

Junior- Scherentreppe Highboard in Lamilux Lichtkuppel

Einbaufertiges Element


Treppe:

Scherentreppe aus Alu- Druckguss, trittsicher, Belastbarkeit je Stufe 200 kg bzw. 500 kg / m² des gesamten Bauelements Stufentiefe 14 cm

Maßanfertigung:

Maßanfertigungen sind auf Anfrage möglich

Stand 25.06.2018

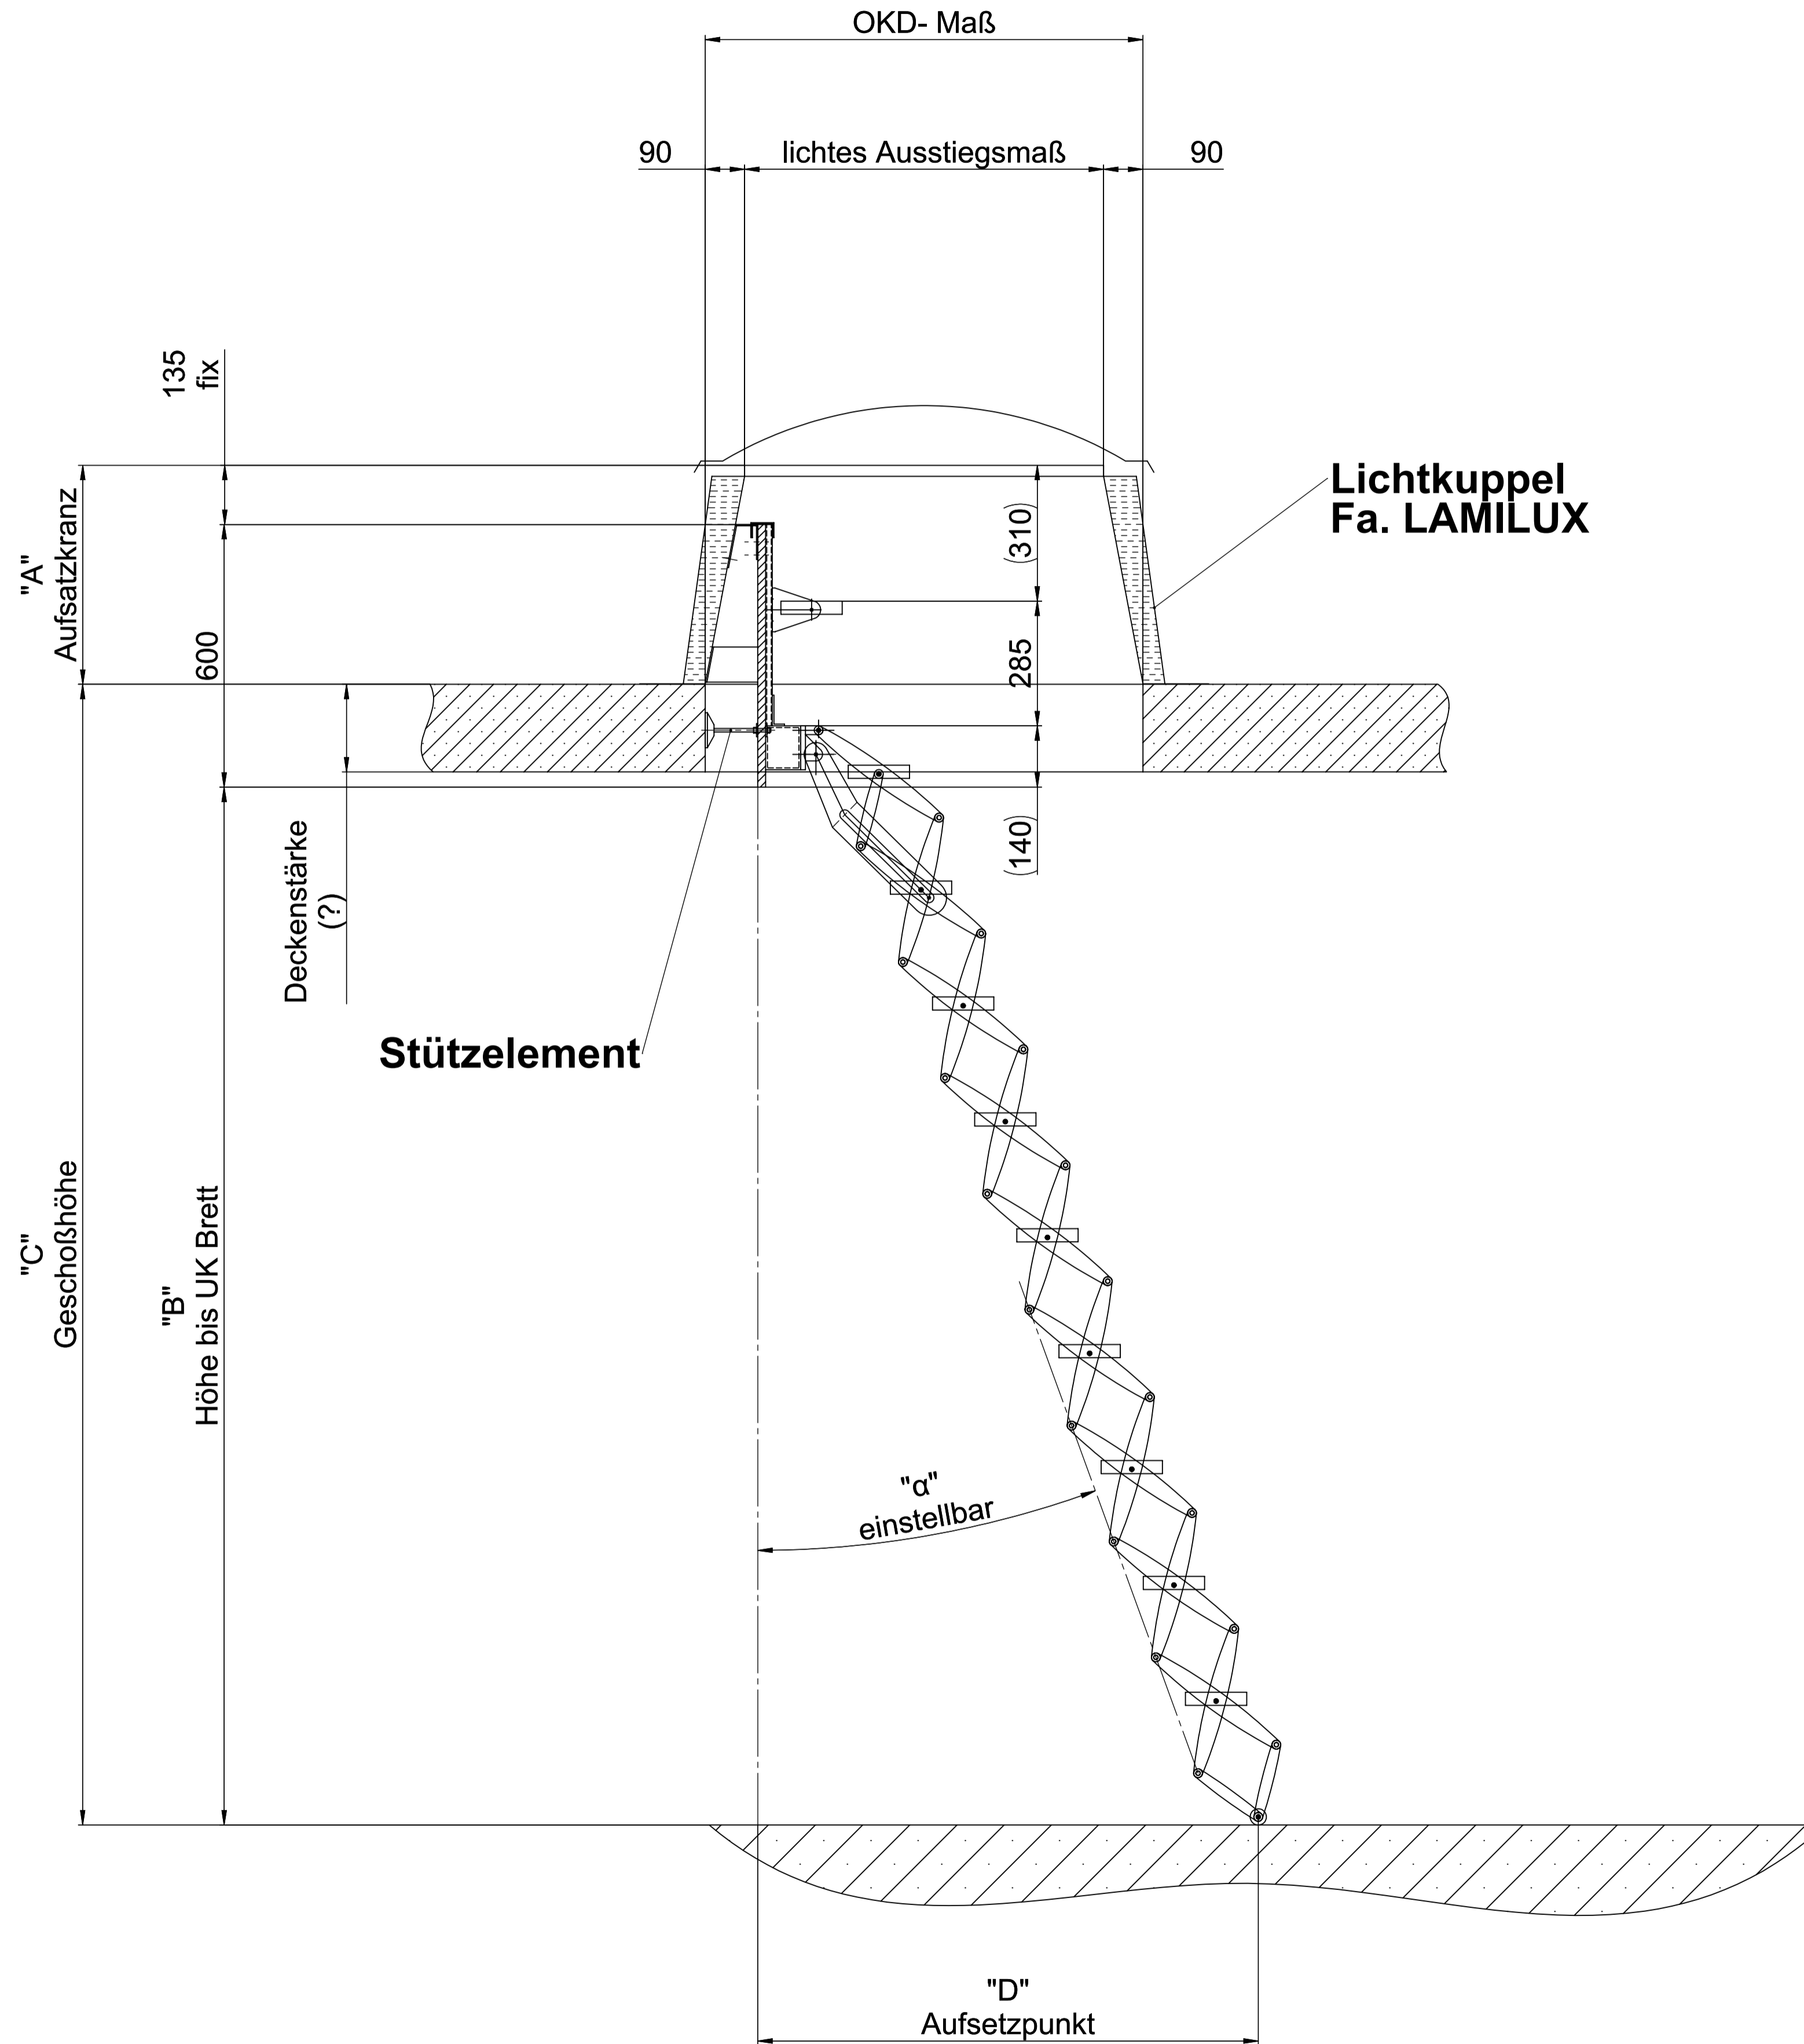

Aufsatzkranzhöhe	Höhe bis Uk- Brett	Stufenanzahl Scherentreppe	Zusatzstufen	Geschoßhöhe bei $\alpha = 20^\circ$ "C"	Aufsetzpunkt bei $\alpha = 20^\circ$ "D"
"A"	"B"	Stck.	Stck.	cm	cm
40	250	9	1	283,5	118
	279	10		312,5	128
	309	11		342,5	139
	339	12		372,5	150
50	250	9	1	273,5	118
	279	10		302,5	128
	309	11		332,5	139
	339	12		362,5	150
70	250	9	1	253,5	118
	279	10		282,5	128
	309	11		312,5	139
	339	12		342,5	150

OKD- Maß cm	lichtes Ausstiegsmaß cm
70 x 135	52 x 117
80 x 150	62 x 132
90 x 90 max. 11 Stufen	72 x 72
90 x 120	72 x 102
90 x 145	72 x 127
100 x 100	82 x 82
100 x 150	82 x 132

Columbus **Roto**

Bodentreppen - Scherentreppe - Flachdachausstiege - Spindeltreppen

Bearb.	15.05.2018	Name		Junior Highboard in Lamilux Lichtkuppel eine Zusatzstufe	Maßstab
Gepr.		Ra.			1:10
Norm					

Weitere Größen und abweichende lichte Raumhöhen sind auf Anfrage möglich!

6000503

Die Daten auf der Zeichnung sind zur Information. Alle Maße sind vor Ort zu prüfen. Für Fehler übernehmen wir keinerlei Verantwortung!